

ΕΦΗΜΕΡΙΔΑ ΤΗΣ ΚΥΒΕΡΝΗΣΕΩΣ

ΤΗΣ ΕΛΛΗΝΙΚΗΣ ΔΗΜΟΚΡΑΤΙΑΣ

29 Ιουνίου 2017 | ΤΕΥΧΟΣ ΤΕΤΑΡΤΟ | Αρ. Φύλλου **172**

ΠΕΡΙΕΧΟΜΕΝΑ

ΑΠΟΦΑΣΕΙΣ

ΑΠΟΦΑΣΕΙΣ

Αριθμ. 82994 (1)

Ανάκληση της υπ' αριθμ. 2027/3.11.1993 απόφασης Νομάρχη Κοζάνης περί κήρυξης ως αναδασωτέας έκτασης εμβαδού εξήντα εννέα στρεμμάτων (69,00 στρ), στη θέση «Μάντρες» Δήμου Πολυμύλου Νομού Κοζάνης και άρση της αναδάσωσης.

Ο ΣΥΝΤΟΝΙΣΤΗΣ ΑΠΟΚΕΝΤΡΩΜΕΝΗΣ ΔΙΟΙΚΗΣΗΣ ΗΠΕΙΡΟΥ-ΔΥΤΙΚΗΣ ΜΑΚΕΔΟΝΙΑΣ

Έχοντας υπόψη:

1. Τις διατάξεις:

1.1. Του αρθρ. 1 του ν. 2503/1997 «Διοίκηση, οργάνωση, στελέχωση της Περιφέρειας, ρύθμιση θεμάτων για την Τοπική Αυτοδιοίκηση και άλλες διατάξεις».

1.2. Του αρθρ. 280 του ν. 3852/2010 (ΦΕΚ 87 Α΄/ 7.6.2010) «Νέα Αρχιτεκτονική της Αυτοδιοίκησης και της Αποκεντρωμένης Διοίκησης - Πρόγραμμα Καλλικράτης».

1.3. Του π.δ. 141/27-12-2010 (ΦΕΚ 234/τ.Α΄/27.12.2010) «Οργανισμός της Αποκεντρωμένης Διοίκησης Ηπείρου - Δυτ. Μακεδονίας», όπως τροποποιήθηκε με το άρθρο 92 του ν. 4446/2016 (ΦΕΚ 240/τ.Α΄/22-12-2016) «Πτωχευτικός Κώδικας, Διοικητική Δικαιοσύνη, Τέλη Παράβολα, Οικειοθελής αποκάλυψη φορολογητέας ύλης παρελθόντων ετών, Ηλεκτρονικές συναλλαγές, Τροποποιήσεις του ν. 4270/2014 και λοιπές διατάξεις».

1.4. Του ν. 2647/1998 (ΦΕΚ 237 Α΄) «Μεταβίβαση αρμοδιοτήτων στις Περιφέρειες και την Αυτοδιοίκηση και άλλες διατάξεις».

1.5. Τις διατάξεις παρ. 1 αρθρ. 28 του ν. 4325/2015 «Εκδημοκρατισμός της Διοίκησης- Καταπολέμηση Γραφειοκρατίας και Ηλεκτρονική Διακυβέρνηση, Αποκατάσταση αδικιών και άλλες διατάξεις».

1.6. Τη με αριθμ. 272961/26.4.1982 κοινή υπουργική απόφαση του Υπ. Προεδρίας και Γεωργίας περί «αναμόρφωσης συλλογικών οργάνων γνωμοδοτικής και αποφασιστικής αρμοδιότητας του Υπ. Γεωργίας», όπως τροποποιήθηκε και συμπληρώθηκε με την αριθμ. 347624/21.10.1982 κοινή υπουργική απόφαση (ΦΕΚ 841 τ.Β').

1.7. Του ν. 998/1979 «Περί προστασίας δασών και δασικών εν γένει εκτάσεων της χώρας» και και συγκεκριμένα τις διατάξεις της παρ. 3 του άρθρου 44, όπως τροποποιήθηκε με τις διατάξεις του άρθρου 35 του ν. 4280/2014 και ισχύει σήμερα.

1.8. Την υπ' αριθμ. 160417/1180/8-7-1980 δ/γή του Υπ. Γεωργίας, την υπ' αριθμ. 86004/1637/04-06-1987 διαταγή του Υπουργείου Γεωργίας, σύμφωνα με την οποία έγινε αποδεκτή η υπ' αριθμ. 417/1987 γνωμοδότηση των Προϊσταμένων Νομικών Διευθύνσεων της Διοίκησης, την υπ' αριθμ. 88872/573/19-2-2002 διαταγή του Υπ. Γεωργίας και την υπ' αριθμ. 97870/2248/7-5-2009 διαταγή του Υπ. Αγροτικής Ανάπτυξης και Τροφίμων.

2. Την υπ' αριθμ. 2027/3 -11-1993 απόφαση Νομάρχη Κοζάνης περί κήρυξης ως αναδασωτέας έκτασης εμβαδού εξήντα εννέα στρεμμάτων (69,00 στρ), στη θέση «Μάντρες» Δήμου Πολυμύλου Νομού Κοζάνης και άρση της αναδάσωσης.

3. Την αριθμ. 13912/15-5-2017 απόφαση του Υπουργού Εσωτερικών (ΦΕΚ 250/τ. Υ.Ο.Δ.Δ./26-5-2017), με την οποία διορίστηκε Συντονιστής της Αποκεντρωμένης Διοίκησης Ηπείρου -Δυτικής Μακεδονίας ο Μιχελάκης Βασίλειος του Πολυκάρπου.

4. Το αριθμ. 69941/24-5-2017 έγγραφο Δασαρχείου Κοζάνης.

5. Το αριθμ. 71580/26-5-2017 έγγραφο της Διεύθυνσης Δασών Κοζάνης, αποφασίζουμε:

Ανακαλούμε την υπ’ αριθμ. 2027/3-11-1993 απόφαση Νομάρχη Κοζάνης περί κήρυξης ως αναδασωτέας έκτασης εμβαδού εξήντα εννέα στρεμμάτων (69,00 στρ), στη θέση «Μάντρες» Δήμου Πολυμύλου Νομού Κοζάνης, και αίρουμε την αναδάσωση στο σύνολο της έκτασης, σύμφωνα με τις διατάξεις της παρ. 3 του άρθρου 44 του ν. 998/1979, όπως τροποποιήθηκε με τις διατάξεις του άρθρου 35 του ν. 4280/2014 και ισχύει σήμερα, λόγω του ότι επιτεύχθηκε ο σκοπός της κήρυξης (πραγματική αιτία). Η διαχείριση της αναδασωθείσας ανωτέρω έκτασης θα γίνεται σύμφωνα με τις διατάξεις της δασικής νομοθεσίας.

Με την απόφαση μας αυτή δεν προκαλείται δαπάνη σε βάρος του κρατικού προϋπολογισμού.

Η απόφαση αυτή να δημοσιευθεί στην Εφημερίδα της Κυβερνήσεως.

Ιωάννινα, 19 Ιουνίου 2017

Ο Συντονιστής Αποκεντρωμένης Διοίκησης

ΒΑΣΙΛΕΙΟΣ ΜΙΧΕΛΑΚΗΣ

Αριθμ. 82996 (2)

Ανάκληση της υπ’ αριθμ. 2022/4-10-1988 απόφασης Νομάρχη Κοζάνης περί κήρυξης ως αναδασωτέας έκτασης εμβαδού ογδόντα ενός στρεμμάτων και τριακοσίων πενήντα τετραγωνικών (81,350 στρ.), στη θέση «Κερασιές» Κοινότητας Πολυφύτου Νομού Κοζάνης και άρση της αναδάσωσης.

Ο ΣΥΝΤΟΝΙΣΤΗΣ ΑΠΟΚΕΝΤΡΩΜΕΝΗΣ
ΔΙΟΙΚΗΣΗΣ ΗΠΕΙΡΟΥ-ΔΥΤΙΚΗΣ ΜΑΚΕΔΟΝΙΑΣ

Έχοντας υπόψη:

1. Τις διατάξεις:

1.1. Του αρθρ. 1 του ν. 2503/1997 «Διοίκηση, οργάνωση, στελέχωση της Περιφέρειας, ρύθμιση θεμάτων για την Τοπική Αυτοδιοίκηση και άλλες διατάξεις».

1.2. Του αρθρ. 280 του ν. 3852/2010 (ΦΕΚ 87 Α’/7-6-2010) «Νέα Αρχιτεκτονική της Αυτοδιοίκησης και της Αποκεντρωμένης Διοίκησης - Πρόγραμμα Καλλικράτης».

1.3. Του π.δ. 141/27-12-2010 (ΦΕΚ 234/τ.Α΄/27.12.2010) «Οργανισμός της Αποκεντρωμένης Διοίκησης Ηπείρου - Δυτ. Μακεδονίας», όπως τροποποιήθηκε με το άρθρο 92 του ν. 4446/2016 (ΦΕΚ 240/τ.Α΄/22-12-2016) «Πτωχευτικός Κώδικας, Διοικητική Δικαιοσύνη, Τέλη Παράβολα, Οικειοθελής αποκάλυψη φορολογητέας ύλης παρελθόντων ετών, Ηλεκτρονικές συναλλαγές, Τροποποιήσεις του ν. 4270/2014 και λοιπές διατάξεις».

1.4. Του ν. 2647/1998 (ΦΕΚ 237 Α΄) «Μεταβίβαση αρμοδιοτήτων στις Περιφέρειες και την Αυτοδιοίκηση και άλλες διατάξεις».

1.5. Τις διατάξεις παρ. 1 αρθρ.28 του ν. 4325/2015 «Εκδημοκρατισμός της Διοίκησης- Καταπολέμηση Γραφειοκρατίας και Ηλεκτρονική Διακυβέρνηση, Αποκατάσταση αδικιών και άλλες διατάξεις».

1.6. Τη με αριθμ. 272961/26-4-1982 κοινή υπουργική απόφαση του Υπ. Προεδρίας και Γεωργίας περί «αναμόρφωσης συλλογικών οργάνων γνωμοδοτικής και αποφασιστικής αρμοδιότητας του Υπ. Γεωργίας», όπως τροποποιήθηκε και συμπληρώθηκε με την αριθμ. 347624/21-10-1982 κοινή υπουργική απόφαση (ΦΕΚ 841 τ.Β’).

1.7. Του ν. 998/1979 «Περί προστασίας δασών και δασικών εν γένει εκτάσεων της χώρας» και και συγκεκριμένα τις διατάξεις της παρ. 3 του άρθρου 44, όπως τροποποιήθηκε με τις διατάξεις του άρθρου 35 του ν. 4280/2014 και ισχύει σήμερα.

1.8. Την υπ’ αριθμ. 160417/1180/8-7-1980 δ/γή του Υπ. Γεωργίας, την υπ’ αριθμ. 86004/1637/04-06-1987 διαταγή του Υπουργείου Γεωργίας, σύμφωνα με την οποία έγινε αποδεκτή η υπ’ αριθμ. 417/1987 γνωμοδότηση των Προϊσταμένων Νομικών Διευθύνσεων της Διοίκησης, την υπ’ αριθμ. 88872/573/19-2-2002 διαταγή του Υπ. Γεωργίας και την υπ’ αριθμ. 97870/2248/7-5-2009 διαταγή του Υπ. Αγροτικής Ανάπτυξης και Τροφίμων.

2. Την υπ’ αριθμ. 2022/4-10-1988 απόφαση Νομάρχη Κοζάνης περί κήρυξης ως αναδασωτέας έκτασης εμβαδού ογδόντα ενός στρεμμάτων και τριακοσίων πενήντα τετραγωνικών (81,350 στρ), στη θέση «Κερασιές» Κοινότητας Πολυφύτου Νομού Κοζάνης.

3. Την αριθμ. 13912/15-5-2017 απόφαση του Υπουργού Εσωτερικών (ΦΕΚ 250/τ. Υ.Ο.Δ.Δ./26-5-2017) με την οποία διορίστηκε Συντονιστής της Αποκεντρωμένης Διοίκησης Ηπείρου - Δυτικής Μακεδονίας ο Μιχελάκης Βασίλειος του Πολυκάρπου.

4- Το αριθμ. 69869/24-5-2017 έγγραφο Δασαρχείου Κοζάνης.

5. Το αριθμ. 71573/26-5-2017 έγγραφο της Διεύθυνσης Δασών Κοζάνης, αποφασίζουμε:

Ανακαλούμε την υπ’ αριθμ. 2022/4-10-1988 απόφαση Νομάρχη Κοζάνης περί κήρυξης ως αναδασωτέας έκτασης εμβαδού ογδόντα ενός στρεμμάτων και τριακοσίων πενήντα τετραγωνικών (81,350 στρ), στη θέση «Κερασιές» Κοινότητας Πολυφύτου Νομού Κοζάνης,και αίρουμε την αναδάσωση στο σύνολο της έκτασης, σύμφωνα με τις διατάξεις της παρ. 3 του άρθρου 44 του ν. 998/1979 όπως τροποποιήθηκε με τις διατάξεις του άρθρου 35 του ν. 4280/2014 και ισχύει σήμερα, λόγω του ότι επιτεύχθηκε ο σκοπός της κήρυξης (πραγματική αιτία). Η διαχείριση της αναδασωθείσας ανωτέρω έκτασης θα γίνεται σύμφωνα με τις διατάξεις της δασικής νομοθεσίας.

Με την απόφαση μας αυτή δεν προκαλείται δαπάνη σε βάρος του κρατικού προϋπολογισμού.

Η απόφαση αυτή να δημοσιευθεί στην Εφημερίδα της Κυβερνήσεως.

Ιωάννινα, 19 Ιουνίου 2017

Ο Συντονιστής Αποκεντρωμένης Διοίκησης

ΒΑΣΙΛΕΙΟΣ ΜΙΧΕΛΑΚΗΣ

Αριθμ. 1822/83808 (3)

Κήρυξη ως αναδασωτέων δημόσιων εκτάσεων δασικού χαρακτήρα συνολικού εμβαδού 33,8262 στρ. στη θέση «Προφήτης Ηλίας - Στρατώνες» της περιφέρειας Δ.Κ. Λαμίας, Δ.Ε. Λαμιέων Δήμου Λαμιέων, Π.Ε. Φθιώτιδας.

Ο ΣΥΝΤΟΝΙΣΤΗΣ ΑΠΟΚΕΝΤΡΩΜΕΝΗΣ
ΔΙΟΙΚΗΣΗΣ ΘΕΣΣΑΛΙΑΣ - ΣΤΕΡΕΑΣ ΕΛΛΑΔΑΣ

Έχοντας υπόψη:

1. Τις διατάξεις των άρθρων 24 παρ. 1 και 117 παρ. 3 του Συντάγματος.

2. Τις διατάξεις των άρθρων 6 και 280 του ν. 3852/2010 «Νέα Αρχιτεκτονική της Αυτοδιοίκησης και της Αποκεντρωμένης Διοίκησης- Πρόγραμμα Καλλικράτης» (ΦΕΚ 87 Α’).

3. Το π.δ. 138/2010 «Οργανισμός της Αποκεντρωμένης Διοίκησης Θεσσαλίας- Στ. Ελλάδας» (ΦΕΚ 231 Α’).

4. Τις διατάξεις του ν. 998/1979 «Περί προστασίας των δασών και των δασικών εν γένει εκτάσεων της Χώρας» (ΦΕΚ 289 Α’), όπως τροποποιήθηκαν με τον ν. 3208/2003 (ΦΕΚ 303 Α’), άρθρο 9 ν. 3818/2010 (ΦΕΚ 17 Α’) και άρθρο 35 παρ. 1 ν. 4280/2014 (ΦΕΚ 159 Α’) και συγκεκριμένα: α) του άρθρου 38 παρ. 1, β) του άρθρου 41 παρ. 1, όπως ισχύουν.

5. Τις διαταγές του Υπουργείου Γεωργίας: α) 160417/1180/8-7-1980, β) 182447/3049/24-9-1980 και γ) 105204/2793/31-07-2002.

6. Την υπ’ αριθμ. 110789/1293/02-09-2014 διαταγή του Υ.ΠΕ.Κ.Α.

7. Την υπ’ αριθμ. 6985/85797/1-6-2017 απόφαση του Συντονιστή Αποκεντρωμένης Διοίκησης Θεσσαλίας - Στερεάς Ελάδας «Μεταβίβαση δικαιώματος υπογραφής κ.λπ. στους Προϊσταμένους ή στις Προϊστάμενες Διευθύνσεων» (ΦΕΚ 2003 Β’).

8. Την υπ’ αριθμ. 2704/83576/29-5-2017 αναφορά του Δασαρχείου Λαμίας, με την οποία προτείνεται η κήρυξη ως αναδασωτέων των αναφερόμενων στο θέμα εκτάσεων, αποφασίζουμε:

Κηρύσσουμε ως αναδασωτέες δημόσιες δασικές εκτάσεις συνολικού εμβαδού 33,8262 στρ., που αποτελούνται από τρία επιμέρους αυτοτελή εδαφικά τμήματα Ε1, Ε2 και Ε3 και έχουν αντίστοιχα εμβαδό 18,7948 στρ,. 12,7578 στρ. και 2,2736 στρ., στη θέση «Προφήτης Ηλίας - Στρατώνες» της περιφέρειας Δ.Κ. Λαμίας, Δ.Ε. Λαμιέων Δήμου Λαμιέων, Π.Ε. Φθιώτιδας, οι οποίες εκχερσώθηκαν παράνομα και σταδιακά κατά το διανυόμενο χρονικό διάστημα μετά το έτος 1945 έως και σήμερα. Οι εκτάσεις αυτές πριν την καταστροφή τους καλύπτονταν από δασική βλάστηση αείφυλλων πλατύφυλλων (πουρνάρια) με ποσοστό δασοκάλυψης 50%, 70% και 70% αντίστοιχα και εμπίπτουν στην κατηγορία των εκτάσεων του άρθρου 3 παρ. 1 του ν. 998/1979, όπως αντικαταστάθηκε με την παράγραφο 1 του άρθρου 1 του ν. 3208/2003 και ισχύει σήμερα, αποτελούν δε μαζί με τις όμορες δασικού χαρακτήρα εκτάσεις οργανική ενότητα που συμβάλλει στη διατήρηση της φυσικής και βιολογικής ισορροπίας και εξυπηρετεί την διαβίωση των ανθρώπων εντός του φυσικού περιβάλλοντος.

Η συνολική έκταση απεικονίζεται με τα στοιχεία: τμήμα Ε1 (23, 24, 25, ...41, 42, 23), τμήμα Ε2 (43, 44, 45, 46, 47, 48, 49, 43) και τμήμα Ε3 (50, 51, 52, 53, 54, 50) και προσδιορίζεται επακριβώς από τις αντίστοιχες συντεταγμένες ΕΓΣΑ ’87 στο συνημμένο τοπογραφικό διάγραμμα, κλίμακας 1:3.000, το οποίο συνοδεύει την απόφαση αυτή και έχει όρια:

Τμήμα Ε1:

Ανατολικά: Με δάσος με βάση την αριθμ. 2407/86334/2013 πράξη χαρακτηρισμού.

Δυτικά: Με δάσος με βάση την αριθμ. 2407/86334/2013 πράξη χαρακτηρισμού.

Βόρεια: Με δάσος με βάση την αριθμ. 2407/86334/2013 πράξη χαρακτηρισμού.

Νότια: Με δάσος με βάση την αριθμ. 2407/86334/2013 πράξη χαρακτηρισμού.

Τμήμα Ε2:

Ανατολικά: Με έκταση δασικού και χορτολιβαδικού χαρακτήρα.

Δυτικά: Με δάσος με βάση την αριθμ. 2407/86334/2013 πράξη χαρακτηρισμού.

Βόρεια: Με δάσος με βάση την αριθμ. 2407/86334/2013 πράξη χαρακτηρισμού.

Νότια: Με δάσος με βάση την αριθμ. 2407/86334/2013 πράξη χαρακτηρισμού.

Τμήμα Ε3:

Ανατολικά: Με δάσος με βάση την αριθμ. 2407/86334/2013 πράξη χαρακτηρισμού.

Δυτικά: Με έκταση δασικού και χορτολιβαδικού χαρακτήρα.

Βόρεια: Με δάσος με βάση την αριθμ. 2407/86334/2013 πράξη χαρακτηρισμού.

Νότια: Με δάσος με βάση την αριθμ. 2407/86334/2013 πράξη χαρακτηρισμού.

Σκοπός της κήρυξης των ανωτέρω εκτάσεων ως αναδασωτέων, είναι η προστασία τους, η διατήρηση του δασικού τους χαρακτήρα, ο αποκλεισμός διάθεσής των για άλλη χρήση και η επαναδημιουργία της καταστραφείσας δασικής βλάστησης με φυσική αναγέννηση.

Επιτρέπεται υποβολή κατ’ αυτής αίτησης ακύρωσης στο αρμόδιο Διοικητικό Εφετείο (άρθρο 47 ν. 3900/2010 - ΦΕΚ 213 Α’) μέσα σε προθεσμία εξήντα (60) ημερών, που αρχίζει από την επομένη της δημοσίευσής της (άρθρο 46 π.δ. 18/1989 - ΦΕΚ 8/Α’).

Από τις διατάξεις της απόφασης αυτής δεν προκαλείται δαπάνη σε βάρος του κρατικού προϋπολογισμού.

Η απόφαση αυτή να δημοσιευθεί στην Εφημερίδα της Κυβερνήσεως.

Λαμία, 19 Ιουνίου 2017

Με εντολή Συντονιστή Αποκεντρωμένης Διοίκησης
Ο Διευθυντής Δασών Φθιώτιδας κ.α.α.
Ο Αναπληρωτής Διευθυντής Δασών Φθιώτιδας


ΔΗΜΟΣΘΕΝΗΣ ΒΑΣΙΛΕΙΟΥ

ΤΟΠΟΓΡΑΦΙΚΟ ΔΙΑΓΡΑΜΜΑ

Αναδασωτέων Δημοσίων Δασικών Εκτάσεων Ε1 (23,24,25....41,42,23)= 18,7948 στρ., Ε2 (43,44,45.....48,49,43)= 12,7578 στρ. & Ε3 (50,51,52,53,54,50) = 2,2736 στρμ. συνολικού εμβαδού Ε (Ε1 + Ε2 + Ε3)= 33,8262 στρμ. που βρίσκονται στη θέση «Προφήτης Ηλίας – Στρατώνες» της Δ.Κ. Λαμίας του Δήμου Λαμιέων.

ΚΛΙΜΑΚΑ 1:3000

ΣΗΜΕΙΑ	ΑΠΟΣΤΑΣΗ ΜΕΤΑΞΥ ΤΟΥΣ
23-24	2,31 μ.
24-25	39,07 μ.
25-26	71,58 μ.
26-27	20,17 μ.
27-28	34,47 μ.
28-29	18,19 μ.
29-30	30,77 μ.
30-31	77,78 μ.
31-32	17,50 μ.
32-33	12,69 μ.
33-34	15,70 μ.
34-35	46,47 μ.
35-36	13,91 μ.
36-37	42,18 μ.
37-38	37,12 μ.
38-39	13,22 μ.
39-40	11,45 μ.
40-41	14,49 μ.
41-42	1,83 μ.
42-23	69,93 μ.
43-44	23,22 μ.
44-45	70,23 μ.
45-46	45,61 μ.
46-47	106,12 μ.
47-48	163,79 μ.
48-49	26,30 μ.
49-43	402,06 μ.
50-51	38,19 μ.
51-52	11,53 μ.
52-53	72,77 μ.
53-54	47,71 μ.
54-50	123,26 μ.

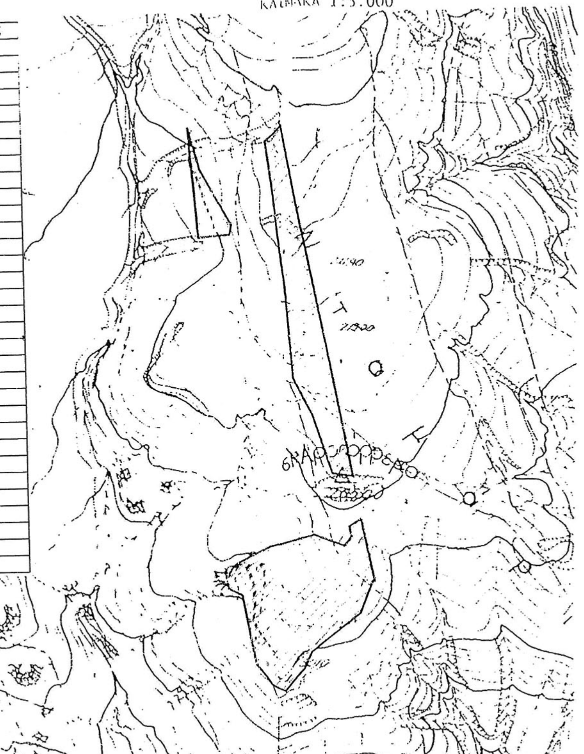

ΕΘΝΙΚΟ ΤΥΠΟΓΡΑΦΕΙΟ
Για τεχνικούς λόγους στο σχεδιάγραμμα, από το ηλεκτρονικό αρχείο, έγινε σμίκρυνση κατά ποσοστό 57%

ΣΥΝΤΕΤΑΓΜΕΝΕΣ Ε.Γ.Σ.Α.87

Ε1=18,7948 στρμ.

23.X=362578.65 Y=4306720.06
24.X=362576.35 Y=4306720.26
25.X=362562.11 Y=4306683.88
26.X=362505.51 Y=4306640.06
27.X=362497.48 Y=4306621.56
28.X=362474.66 Y=4306595.73
29.X=362457.56 Y=4306601.93
30.X=362438.37 Y=4306625.98
31.X=362422.61 Y=4306702.15
32.X=362406.66 Y=4306709.36
33.X=362405.34 Y=4306721.98
34.X=362413.16 Y=4306735.59
35.X=362454.36 Y=4306757.08
36.X=362467.93 Y=4306760.15
37.X=362508.59 Y=4306771.39
38.X=362543.75 Y=4306759.49
39.X=362551.97 Y=4306769.84
40.X=362548.96 Y=4306780.89
41.X=362561.30 Y=4306788.49
42.X=362563.11 Y=4306788.24

Ε2=12,7578 στρμ.

43.X=362551.91 Y=4306837.34
44.X=362528.86 Y=4306840.16
45.X=362502.89 Y=4306905.41
46.X=362480.21 Y=4306944.98
47.X=362469.27 Y=4307050.54
48.X=362442.65 Y=4307212.15
49.X=362462.55 Y=4307229.35

Ε3=2,2736 στρμ.

50.X=362365.51 Y=4307100.94
51.X=362403.43 Y=4307105.45
52.X=362405.72 Y=4307116.75
53.X=362365.97 Y=4307177.71
54.X=362352.62 Y=4307223.52

Ανήκει στην υπ' αριθ. 1822/83808/2017 απόφασή μας
Λαμία, 19-6-2017
Η Με εντολή Συντονιστή Α.Δ.Θ.Στ.Ε.
Ο Αναπληρωτής Δ/ντής Δασών
Δημοσθένης Βασιλείου
Δασολόγος

ΕΛΕΓΘΗΚΕ
Λαμία, 29/05/2017
Η ΑΝΑΠΛΗΡΩΤΡΙΑ ΔΑΣΑΡΧΗΣ
Ζωή Γεωργούση
Δασολόγος

Λαμία, 23-05-2017
Ο ΣΥΝΤΑΚΤΗΣ
Αναγνώστου Ιωάννης
Δασοπόνος

Αριθμ. 1570/78605 (4)

Κήρυξη ως αναδασωτέας έκτασης εμβαδού 23.512,22 τ.μ στη δασική θέση «Στανίτσα» του δημοσίου δάσους Γλυκομηλιάς του Δήμου Καλαμπάκας της Π.Ε Τρικάλων.

Ο ΣΥΝΤΟΝΙΣΤΗΣ ΑΠΟΚΕΝΤΡΩΜΕΝΗΣ ΔΙΟΙΚΗΣΗΣ ΘΕΣΣΑΛΙΑΣ - ΣΤΕΡΕΑΣ ΕΛΛΑΔΑΣ

Έχοντας υπόψη:

1. Τις διατάξεις: α) Του άρθρου 117 παρ. 3 του Συντάγματος της Χώρας (ΦΕΚ 85/18-4-2001 τ.Α’), β) Του ν. 3200/1955 περί διοικητικής αποκέντρωσης όπως αυτές τροποποιήθηκαν μεταγενέστερα και γ) του προεδρικού διατάγματος 138/23-12-2010 (ΦΕΚ 231/Α΄/27.12.2010).

2. Τη με αριθμό 6985/85797/1-6-2017 (ΦΕΚ 2003/Β/12.6.2017) απόφαση του Συντονιστή Αποκεντρωμένης Διοίκησης Θεσσαλίας-Στερεάς Ελλάδας με θέμα: Μεταβίβαση δικαιώματος υπογραφής του Συντονιστή Αποκεντρωμένης Διοίκησης Θεσσαλίας-Στερεάς Ελλάδας (Α.Δ.Θ.Σ.Ε.) στον Προϊστάμενο ή στην Προϊσταμένη της Γενικής Διευθύνσεως Δασών και Αγροτικών Υποθέσεων και στους Προϊσταμένους ή στις Προϊστάμενες Διευθύνσεων και Δασαρχείων της ανωτέρω Γενικής Διευθύνσεως.

3. Το ν. 998/1979 «Περί προστασίας των Δασών και των Δασικών εν γένει εκτάσεων της Χώρας» και ειδικότερα: α) του άρθρου 41 παρ. 1. και παρ. 3, όπως αυτό τροποποιήθηκε με το άρθρο 1 παρ. 8 και παρ. 15 του ν. 3208/2003 και β) του άρθρου 38 παρ. 1 όπως ισχύει σήμερα.

4. Τις διαταγές του Υπουργείου Γεωργίας. α) 160417/1180/9.7.1980 και β) 182447/3049/24.9.1980, καθώς και την 204262/4545/23-11-2010 δ/γη του ΥΠ.Ε.Κ.Α.

5. Την αριθμ. 2529/75396/17-05-2017 εισήγηση του αρμόδιου Δασαρχείου Καλαμπάκας, σχετικά με την κήρυξη ως αναδασωτέας της αναφερόμενης στο θέμα έκτασης, αποφασίζουμε:

Κηρύσσουμε ως αναδασωτέα, έκταση συνολικού εμβαδού Εολ=Ε3+Ε4+Ε8=23.512,22 τ.μ (είκοσι τρεις χιλιάδες πεντακόσια δώδεκα τετραγωνικά μέτρα και είκοσι δύο τετραγωνικά εκατοστά), της παρ. 1 του άρθρου 3, της παρ. 1 περ. α και παρ. 2 περ. γ του άρθρου 4 του ν. 998/1979, όπως ισχύει σήμερα. Η έκταση αυτή, που βρίσκεται στη δασική θέση «Στανίτσα» της Τ.Κ Γλυκομηλιάς Δήμου Καλαμπάκας της Π.Ε Τρικάλων, απεικονίζεται με στοιχεία περιμέτρου Ε3=Κ13, Κ14, Κ15, ...Κ36, Α32, Α31, ..., Α15, Α35, Α36, Α37, Κ13, Ε4=Κ13, Α37, Α36, Α35, Α14, Α13, ...Α6, Α5, Α33, Α34, Κ9, Κ10, Κ11, Κ12, Κ13 και Ε8=Κ41, Κ42, ..., Κ45, ΑΑ, Α42, Α41, Α40, Α39, Κ41 στο προσαρτημένο στην παρούσα απόφαση μας διάγραμμα, το οποίο αποτελεί αναπόσπαστο μέρος αυτής και συνορεύει:

Τα τμήματα Ε3 και Ε4

Βόρεια: Με το δημόσιο δάσος Γλυκομηλιάς.

Νότια: Με αγροτική έκταση και δημόσιο δάσος Γλυκομηλιάς.

Ανατολικά: Με το δημόσιο δάσος Γλυκομηλιάς και

Δυτικά: Με το δημόσιο δάσος Γλυκομηλιάς.

Το τμήμα Ε8

Βόρεια: Με αγροτική έκταση.

Νότια: Με το δημόσιο δάσος Γλυκομηλιάς.

Ανατολικά: Με το δημόσιο δάσος Γλυκομηλιάς και

Δυτικά: Με το δημόσιο δάσος Γλυκομηλιάς και αγροτική έκταση.

Σκοποί της κήρυξης των ανωτέρω εκτάσεων ως αναδασωτέων, είναι η διατήρηση του δασικού χαρακτήρα αυτής, ο αποκλεισμός της διάθεσής της για άλλη χρήση και η αποκατάσταση με φυσική ή τεχνητή αναδάσωση της καταστραφείσας από εκχέρσωση βλάστησης.

Από την παραπάνω απόφαση δεν προκύπτει δαπάνη για τον κρατικό προϋπολογισμό.

Η απόφαση αυτή να δημοσιευθεί στην Εφημερίδα της Κυβερνήσεως.

Τρίκαλα, 20 Ιουνίου 2017

Με εντολή Συντονιστή Αποκεντρωμένης Διοίκησης
Ο Διευθυντής Δασών Τρικάλων

ΧΡΗΣΤΟΣ ΚΟΥΤΣΟΝΑΣΙΟΣ

ΔΑΣΑΡΧΕΙΟ ΚΑΛΑΜΠΑΚΑΣ

ΤΟΠΟΓΡΑΦΙΚΟ ΔΙΑΓΡΑΜΜΑ

Έκτασης συνολικού εμβαδού Εολ.=Ε3(Κ13,Κ14,Κ15,...,Κ35,Κ36,Α37,Κ13)=15.833,37τ.μ.,+ Ε4(Α34,Κ9,Κ10,Κ11,Κ12,Κ13,Α37,Α36,Α35,Α14,Α13,...,Α5,Α33,Α34)=5.182,06τ.μ. + Ε8(Κ41,Κ42,Κ44,Κ45,Α41,Α40, Α39,Κ41)=2.496,79τ.μ. =15.833,37+5.182,06+2.496,79 =23.512,22τ.μ. που εκχερσώθηκε παρανόμως και είχε τη μορφή δάσους στη δασική θέση "Στανίτσα" του Δημοσίου δάσους Τ.Κ. Γλυκομηλιάς του Δήμου Καλαμπάκας (ΣΕΛ.1)

ΑΠΟΣΠΑΣΜΑ ΧΑΡΤΗ ΓΥΣ
Φ.Χ. "ΚΑΛΑΜΠΑΚΑΣ" ΚΛΙΜΑΚΑΣ 1:50.000



ΥΠΟΜΝΗΜΑ

ΓΡΑΜΜΗ ΕΚΧΕΡΣΩΘΕΝΤΩΝ ΤΜΗΜΑΤΩΝ Ε3,Ε4 & Ε8

Ε3,Ε4 & Ε8 ΑΡΙΘΜΟΙ ΤΜΗΜΑΤΩΝ

Καλαμπάκα 12-05-2017
Ο Συντάκτης

Παναγιώτης Ζαχαρόπουλος
Δασολόγος


Αναφέρεται στην
αριθ. 1570 /...78605../2017
απόφασή μας.
Ο Δ/ΝΤΗΣ ΔΑΣΩΝ ΤΡΙΚΑΛΩΝ

ΘΕΩΡΗΘΗΚΕ
Καλαμπάκα 12-05-2017
Ο Δασάρχης Καλαμπάκας

Χρήστος Πίσσιας
Δασολόγος με Α' βαθμό

ΕΘΝΙΚΟ ΤΥΠΟΓΡΑΦΕΙΟ
Για τεχνικούς λόγους στο σχεδιάγραμμα, από το ηλεκτρονικό αρχείο, έγινε σμίκρυνση κατά ποσοστό 85%

Ακολουθεί τοπογραφικό διάγραμμα (σελ.2) και πίνακας συντεταγμένων (σελ.3)

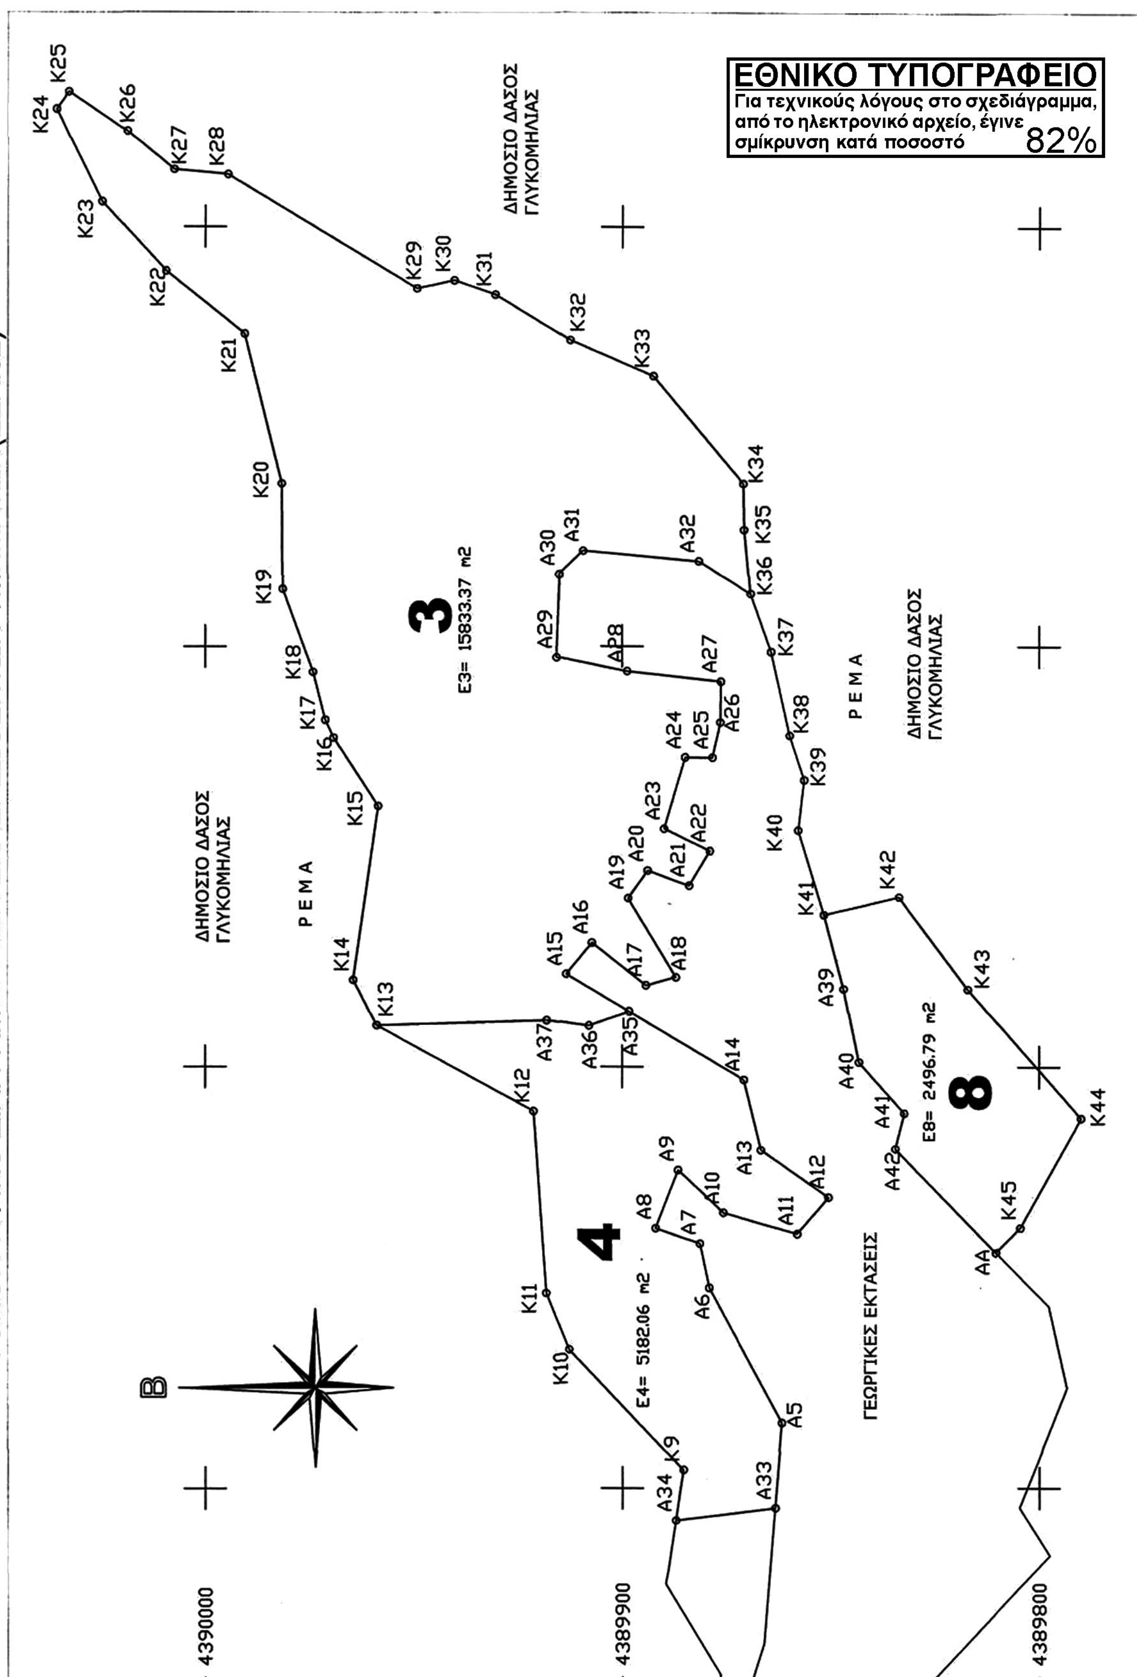
ΤΟΠΟΓΡΑΦΙΚΟ ΔΙΑΓΡΑΜΜΑ ΤΩΝ ΕΚΧΕΡΣΩΘΕΝΤΩΝ ΤΜΗΜΑΤΩΝ(ΣΕΛ.02)
ΕΘΝΙΚΟ ΤΥΠΟΓΡΑΦΕΙΟ
Για τεχνικούς λόγους στο σχεδιάγραμμα, από το ηλεκτρονικό αρχείο, έγινε σμίκρυνση κατά ποσοστό 82%
ΔΗΜΟΣΙΟ ΔΑΣΟΣ ΓΛΥΚΟΜΗΛΙΑΣ
ΔΗΜΟΣΙΟ ΔΑΣΟΣ ΓΛΥΚΟΜΗΛΙΑΣ
ΔΗΜΟΣΙΟ ΔΑΣΟΣ ΓΛΥΚΟΜΗΛΙΑΣ
Ρ Ε Μ Α
Ρ Ε Μ Α
ΓΕΩΡΓΙΚΕΣ ΕΚΤΑΣΕΙΣ
3
Ε3= 15833.37 m2
4
Ε4= 5182.06 m2
8
Ε8= 2496.79 m2
Β
4390000
4389900
4389800
Κ9 Κ10 Κ11 Κ12 Κ13 Κ14 Κ15 Κ16 Κ17 Κ18 Κ19 Κ20 Κ21 Κ22 Κ23 Κ24 Κ25 Κ26 Κ27 Κ28 Κ29 Κ30 Κ31 Κ32 Κ33 Κ34 Κ35 Κ36 Κ37 Κ38 Κ39 Κ40 Κ41 Κ42 Κ43 Κ44 Κ45
Α4 Α5 Α6 Α7 Α8 Α9 Α10 Α11 Α12 Α13 Α14 Α15 Α16 Α17 Α18 Α19 Α20 Α21 Α22 Α23 Α24 Α25 Α26 Α27 ΑΡ8 Α29 Α30 Α31 Α32 Α33 Α34 Α35 Α36 Α37 Α39 Α40 Α41 Α42

ΔΑΣΑΡΧΕΙΟ ΚΑΛΑΜΠΑΚΑΣ

ΠΙΝΑΚΕΣ ΣΥΝΤΕΤΑΓΜΕΝΩΝ ΣΤΟ ΠΡΟΒΟΛΙΚΟ ΣΥΣΤΗΜΑ ΕΓΣΑ 87'
ΤΩΝ ΕΚΧΕΡΣΩΘΕΝΤΩΝ ΤΜΗΜΑΤΩΝ Ε3,Ε4& Ε8 (ΣΕΛ.03)

ΕΜΒΑΔΟ ΑΠΟ ΣΥΝΤΕΤΑΓΜΕΝΕΣ			
α/α	X	Y	D
K14	286920.59	4389964.30	41.75
K15	286961.91	4389958.30	19.56
K16	286978.24	4389969.07	4.71
K17	286982.50	4389971.07	11.82
K18	286993.94	4389974.04	21.02
K19	287013.65	4389981.35	25.20
K20	287038.85	4389981.50	36.79
K21	287074.53	4389990.48	24.13
K22	287089.49	4390009.41	22.51
K23	287105.95	4390024.77	24.61
K24	287127.99	4390035.71	5.12
K25	287132.15	4390032.73	16.97
K26	287122.67	4390018.66	14.42
K27	287113.57	4390007.48	12.93
K28	287112.42	4389994.60	53.00
K29	287085.38	4389949.02	9.13
K30	287087.30	4389940.09	10.34
K31	287083.92	4389930.32	21.05
K32	287072.90	4389912.39	21.63
K33	287064.38	4389892.51	33.50
K34	287038.85	4389870.82	11.02
K35	287027.83	4389870.64	15.36
K36	287012.54	4389869.15	14.62
A32	287020.28	4389881.55	27.79
A31	287022.70	4389909.24	8.02
A30	287017.12	4389915.00	19.74
A29	286997.40	4389915.70	17.23
A28	286994.05	4389898.79	22.61
A27	286991.63	4389876.31	9.77
A26	286981.87	4389876.41	8.64
A25	286973.43	4389878.30	6.54
A24	286973.51	4389884.84	17.70
A23	286956.53	4389889.86	12.16
A22	286951.28	4389878.89	9.63
A21	286943.04	4389883.87	10.54
A20	286946.60	4389893.80	8.06
A19	286940.05	4389898.48	22.06
A18	286921.21	4389887.00	7.44
A17	286919.25	4389894.17	16.41
A16	286929.37	4389907.09	9.71
A15	286921.87	4389913.27	17.45
A35	286913.04	4389898.22	10.27
A36	286909.68	4389907.93	10.23
A37	286911.02	4389918.07	40.65
K13	286909.88	4389958.71	12.08
K14	286920.59	4389964.30	
$E=1/2\ \Sigma(X_i + X_{i+1})(Y_i - Y_{i+1})$			
E3= 15833.37 m2			

ΕΜΒΑΔΟ ΑΠΟ ΣΥΝΤΕΤΑΓΜΕΝΕΣ			
α/α	X	Y	D
K13	286909.88	4389958.71	40.65
A37	286911.02	4389918.07	10.23
A36	286909.68	4389907.93	10.27
A35	286913.04	4389898.22	31.86
A14	286896.92	4389870.73	17.24
A13	286880.18	4389866.64	19.69
A12	286868.93	4389850.48	11.40
A11	286860.31	4389857.94	18.41
A10	286865.30	4389875.65	14.84
A9	286875.37	4389886.54	14.80
A8	286861.59	4389891.95	11.25
A7	286858.00	4389881.28	10.69
A6	286847.55	4389879.03	36.48
A5	286815.51	4389861.60	20.33
A33	286795.25	4389863.26	24.05
A34	286792.29	4389887.13	12.18
K9	286804.34	4389885.32	39.43
K10	286832.79	4389912.62	14.58
K11	286846.29	4389918.12	43.28
K12	286889.46	4389921.19	42.72
K13	286909.88	4389958.71	
$E=1/2\ \Sigma(X_i + X_{i+1})(Y_i - Y_{i+1})$			
E4= 5182.06 m2			

ΕΜΒΑΔΟ ΑΠΟ ΣΥΝΤΕΤΑΓΜΕΝΕΣ			
α/α	X	Y	D
K41	286936.15	4389851.52	18.50
K42	286940.45	4389833.53	27.55
K43	286918.46	4389816.93	40.95
K44	286887.74	4389789.85	29.82
K45	286861.71	4389804.39	8.20
AA	286855.95	4389810.23	34.51
A42	286880.51	4389834.46	8.73
A41	286888.97	4389832.31	16.37
A40	286901.18	4389843.23	17.67
A39	286918.48	4389846.81	18.29
K41	286936.15	4389851.52	
$E=1/2\ \Sigma(X_i + X_{i+1})(Y_i - Y_{i+1})$			
E8= 2496.79 m2			